


## 2. Bauabschnitt

## 1. Bauabschnitt



WA	0.4
a	2 Wo
SD	30° - 40°

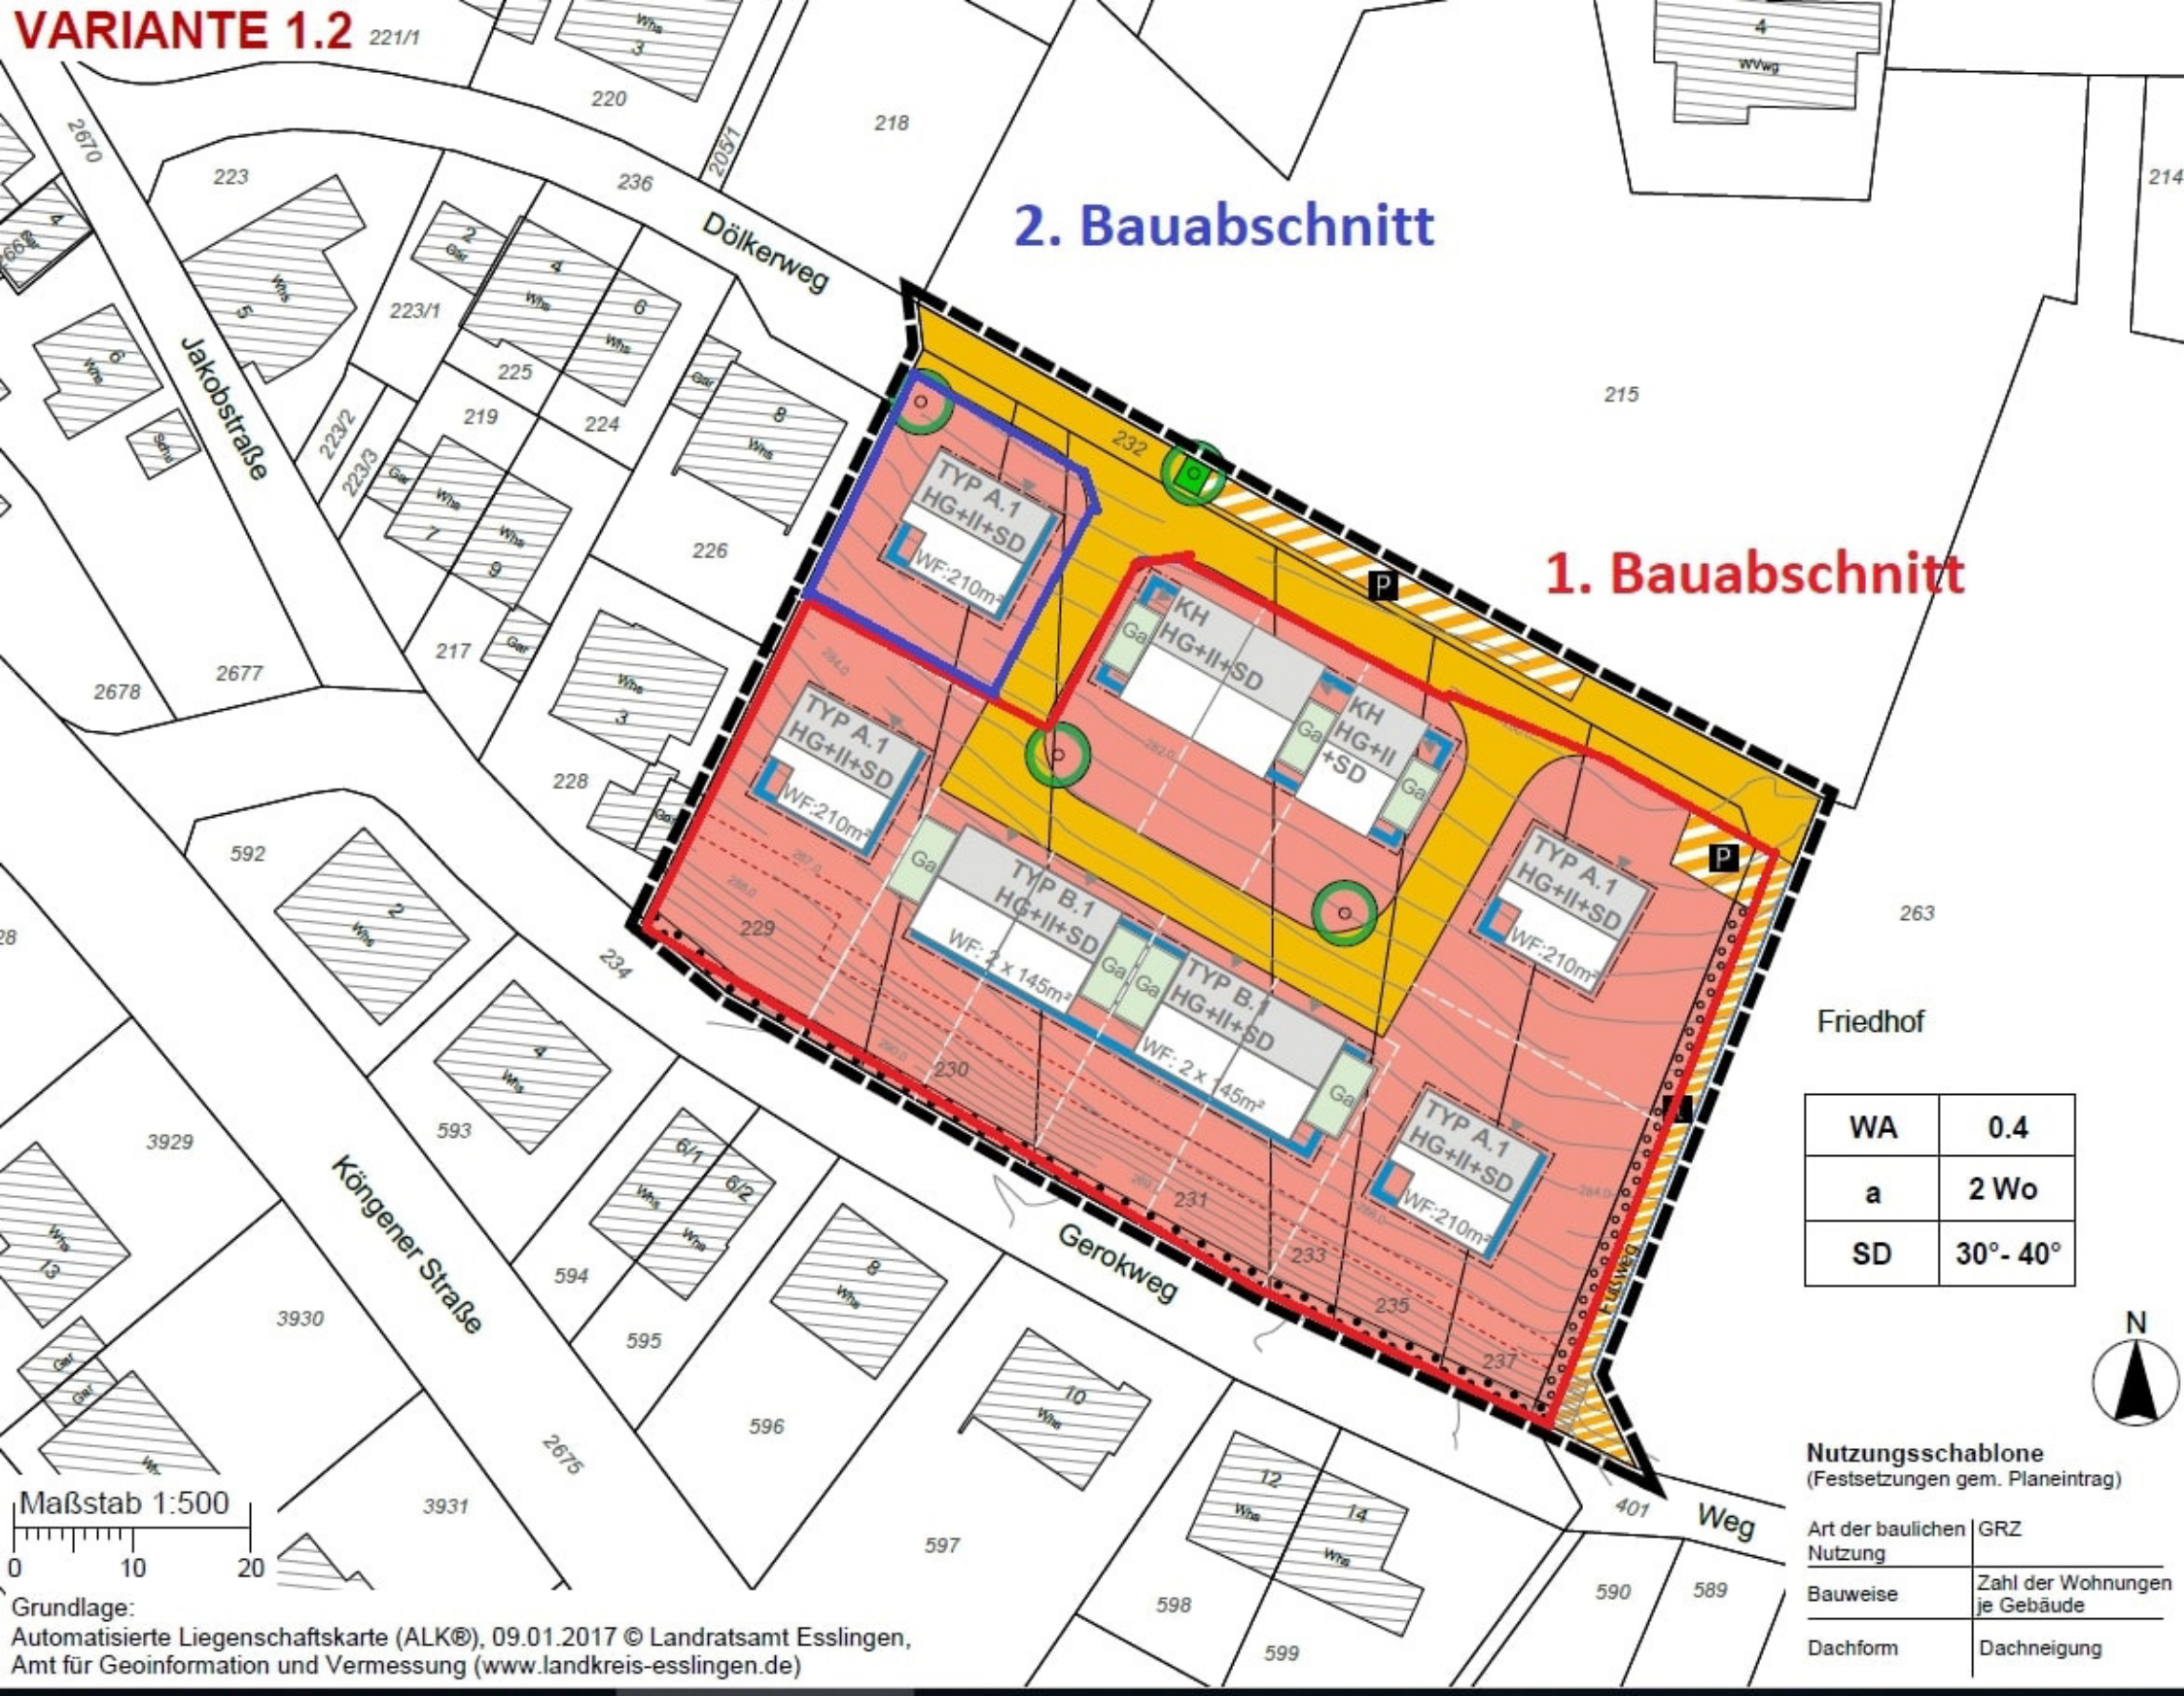

**Nutzungsschablone**  
(Festsetzungen gem. Planeintrag)

Art der baulichen Nutzung	GRZ
Bauweise	Zahl der Wohnungen je Gebäude
Dachform	Dachneigung

